



旧塙校舎平面図

プール
(防火用水)

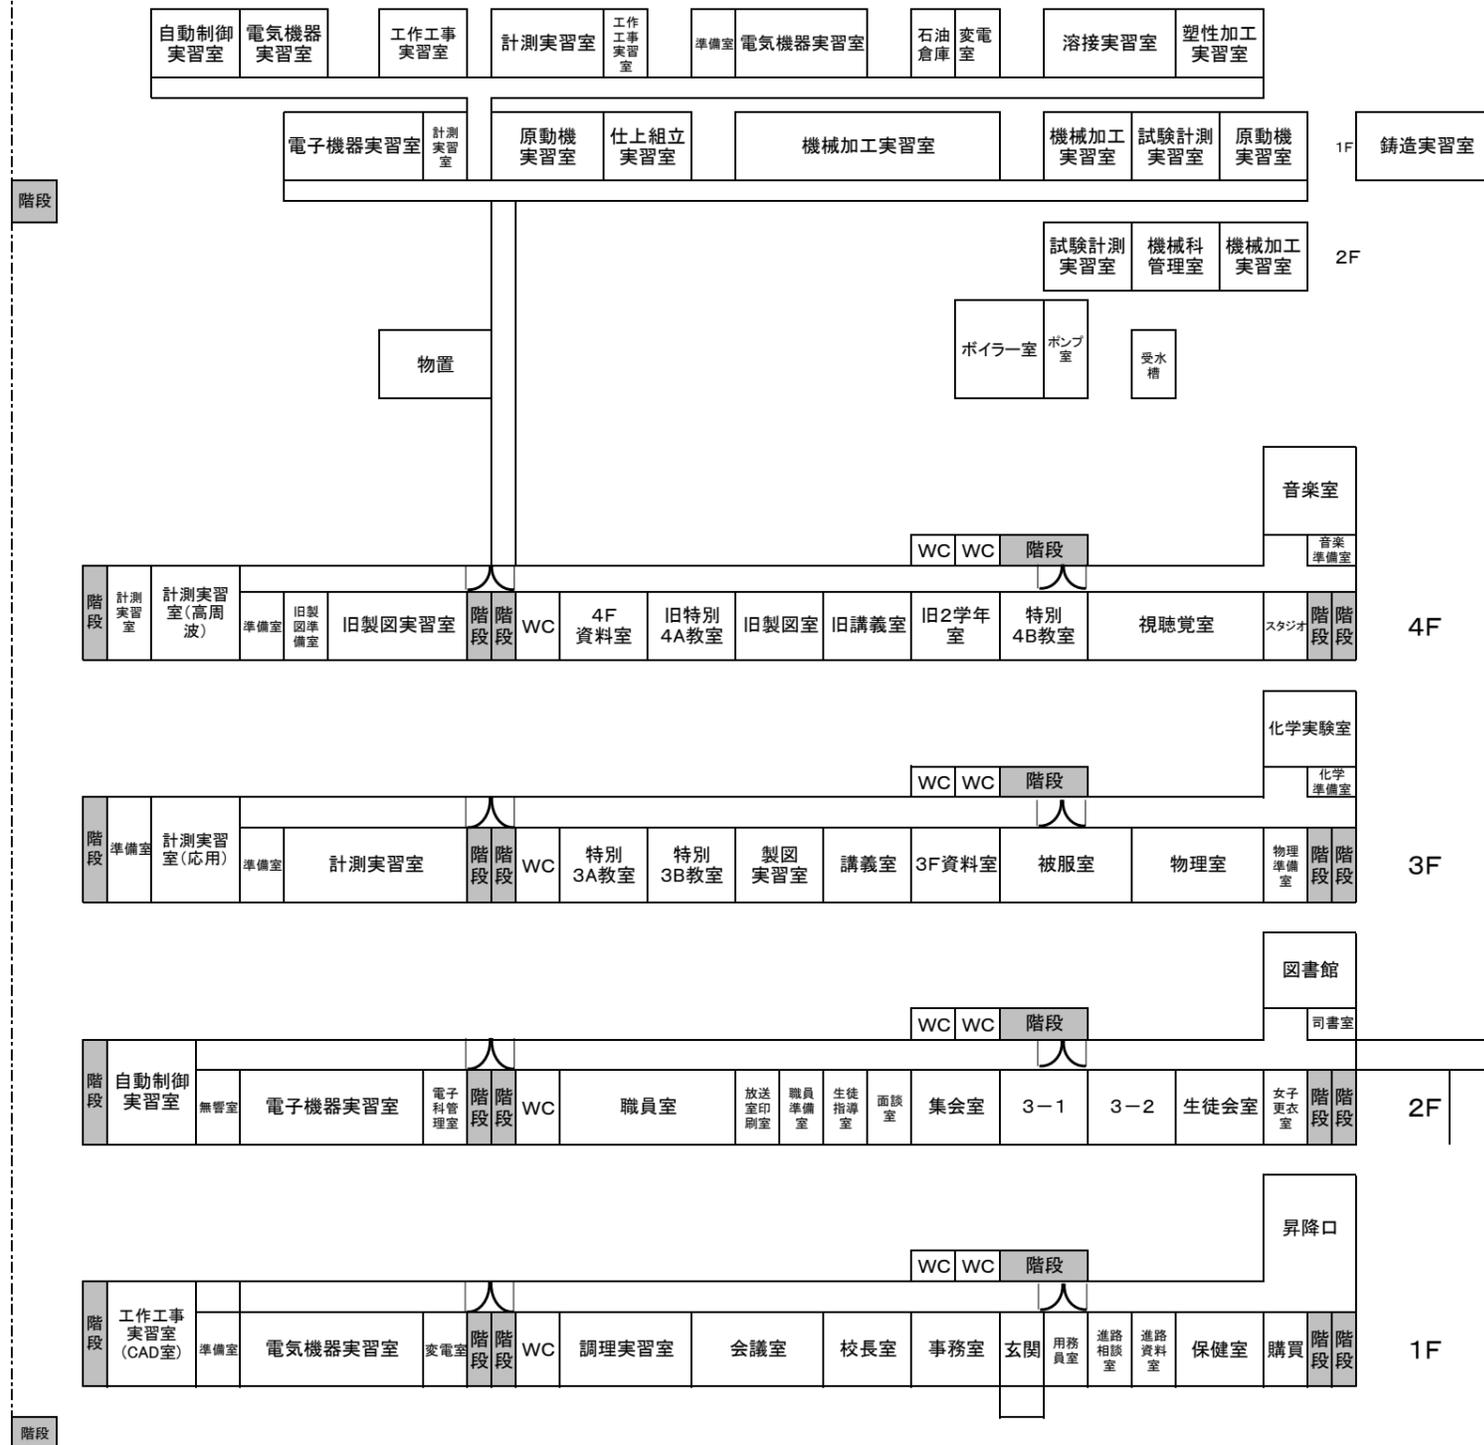

グラウンド

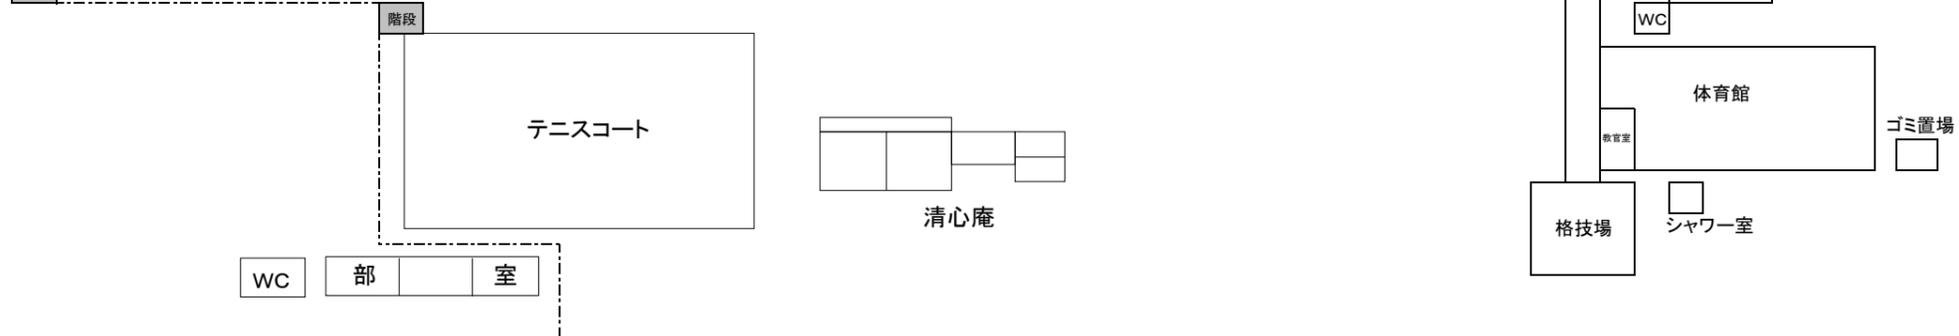

自転車置場
自転車置場
自転車置場