


# 校舎平面図

プール  
(防火用水)

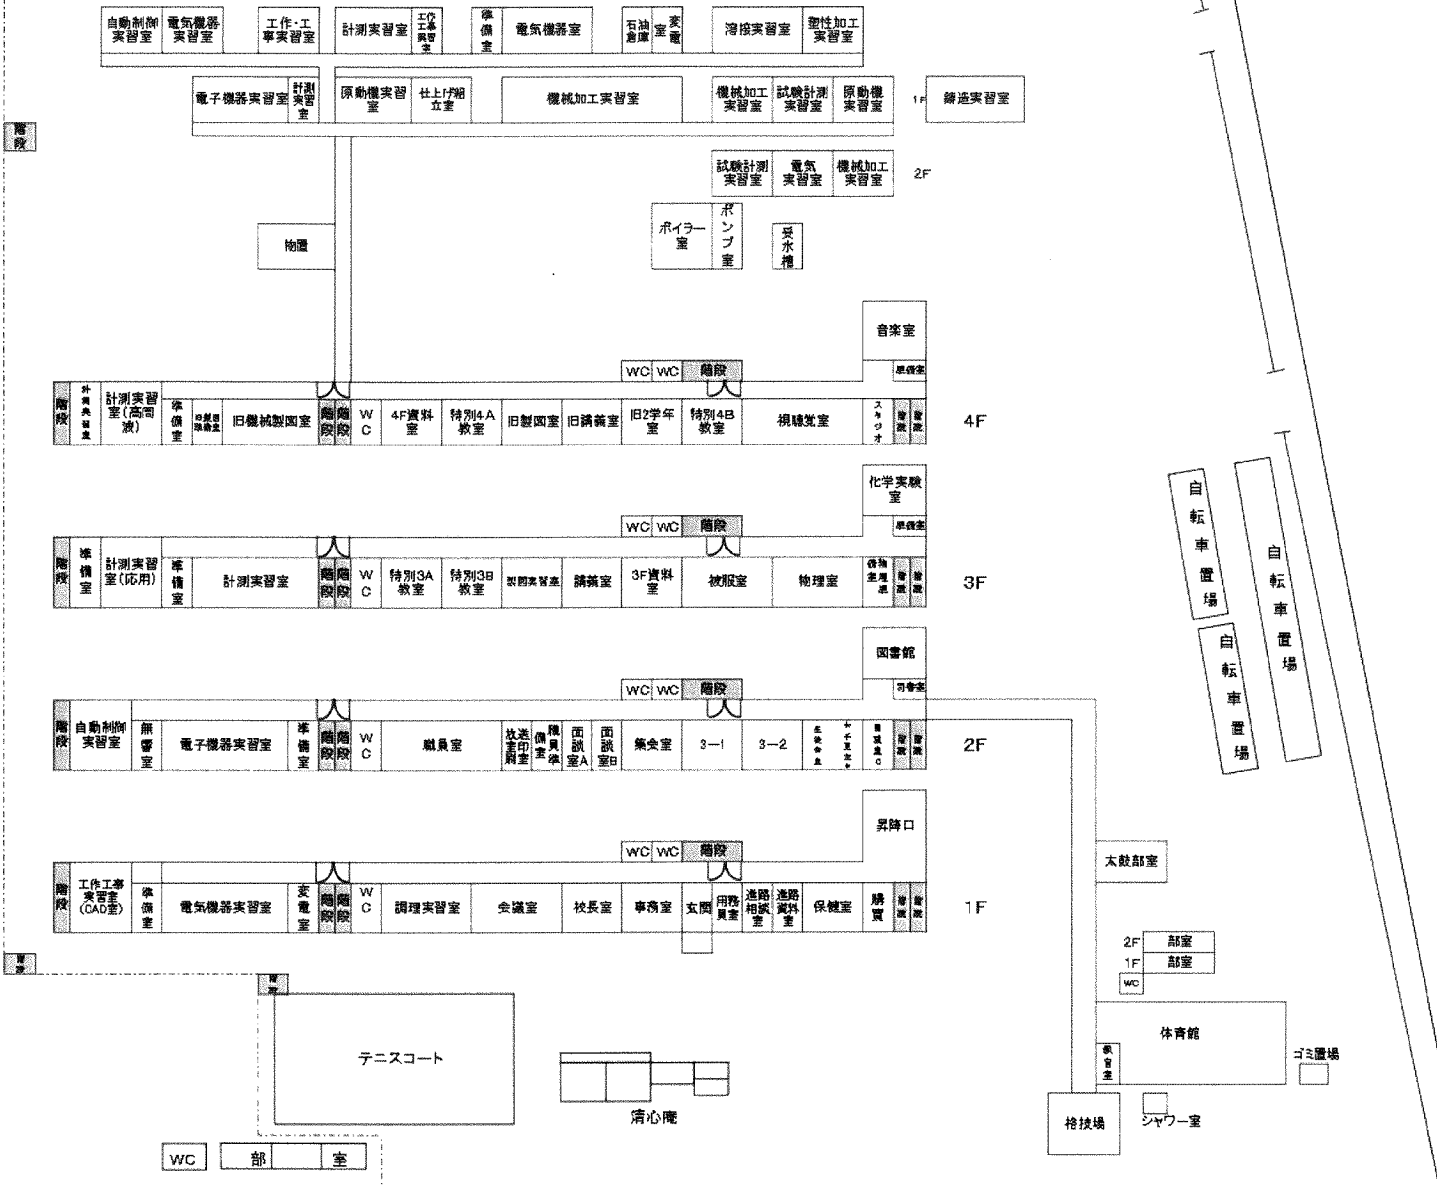

令和6年度 校舎平面図